

Филиал Федерального государственного учреждения «Федеральная кадастровая палата Федеральной службы государственной регистрации, кадастра и картографии» по Новосибирской области

(наименование органа кадастрового учета)

**КАДАСТРОВЫЙ ПАСПОРТ ЗЕМЕЛЬНОГО УЧАСТКА** (выписка из государственного кадастра недвижимости)

18.05.2012 № 54/201/12-71967


В.1

1	Кадастровый номер	54:35:091642:1	2	Лист № 1	3	Всего листов: 2		
<b>Общие сведения</b>								
4	Предыдущие номера:	54:35:09 1642:01	6	Дата внесения номера в государственный кадастр недвижимости: 14.07.1994				
5	—							
7	Местоположение: установлено относительно ориентира, расположенного в границах участка. Ориентир здание.							
8	Почтовый адрес ориентира: обл. Новосибирская, г. Новосибирск, ул. Речуновская, 15							
8	Категория земель: —							
8.1	Земли сельскохозяйственного назначения	Земли населенных пунктов	Земли промышленности, энергетики, транспорта, связи, радиовещания, телевидения, информатики, земли для обеспечения космической деятельности, земли обороны, безопасности и земли иного специального назначения	Земли особо охраняемых территорий и объектов	Земли лесного фонда	Земли водного фонда	Земли запаса	Категория не установлена
8.2	—							
8.2	весь							
9	Разрешенное использование: занимаемый комплексом зданий							
10	Фактическое использование/характеристика деятельности: —							
11	Площадь: 102407 кв. м	12	Кадастровая стоимость (руб.): 316637063.82	13	Удельный показатель кадастровой стоимости (руб./м²): 6921.18	14	Система координат: Местная система г. Новосибирска	
15	Сведения о правах: —							
16	Особые отметки: Земельный участок расположен в кадастровом квартале 54:35:091642.							
17	—							
18	Дополнительные сведения для регистрации прав на образованные земельные участки	18.1	Номера образованных участков: —					
		18.2	Номер участка, преобразованного в результате выдела: —					
		18.3	Номера участков, подлежащих снятию с кадастрового учета: —					

начальник отдела  
(наименование должности)


М.П. (подпись)

А. Ю. Красильников  
(инициалы, фамилия)

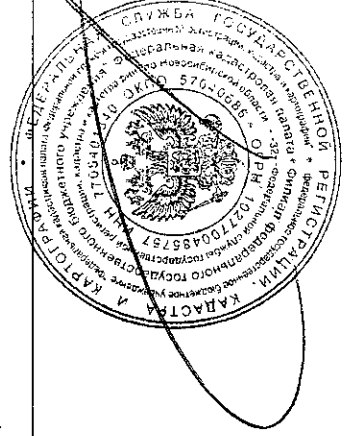

**КАДАСТРОВЫЙ ПАСПОРТ ЗЕМЕЛЬНОГО УЧАСТКА** (выписка из государственного кадастра недвижимости)  
 18.05.2012 № 54/201/12-71967

В.2

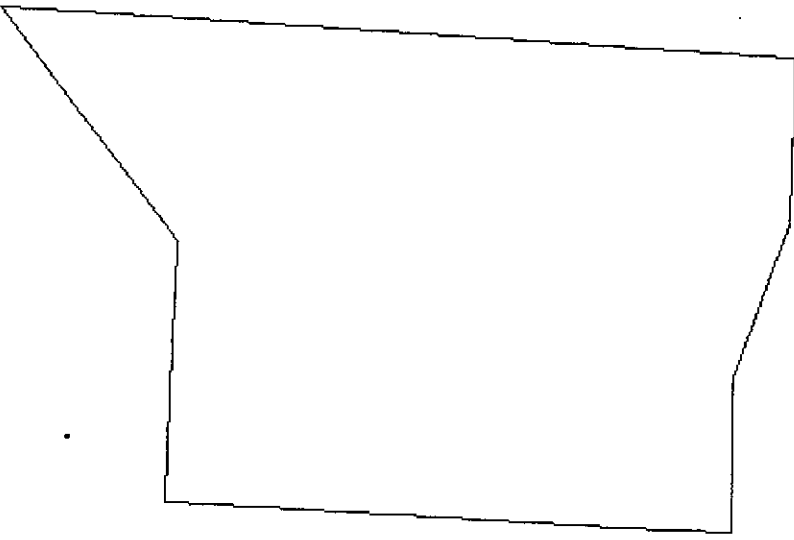1	Кадастровый номер 54:35:091642:1	2	Лист № 2	3	Всего листов: 2
<p>План (чертеж, схема) земельного участка</p> <div style="text-align: center;">  </div>					
5	Масштаб 1:4500	Условные знаки:			

начальник отдела  
 (наименование должности)

М.П. (подпись)

А. Ю. Красильников  
 (инициалы, фамилия)

